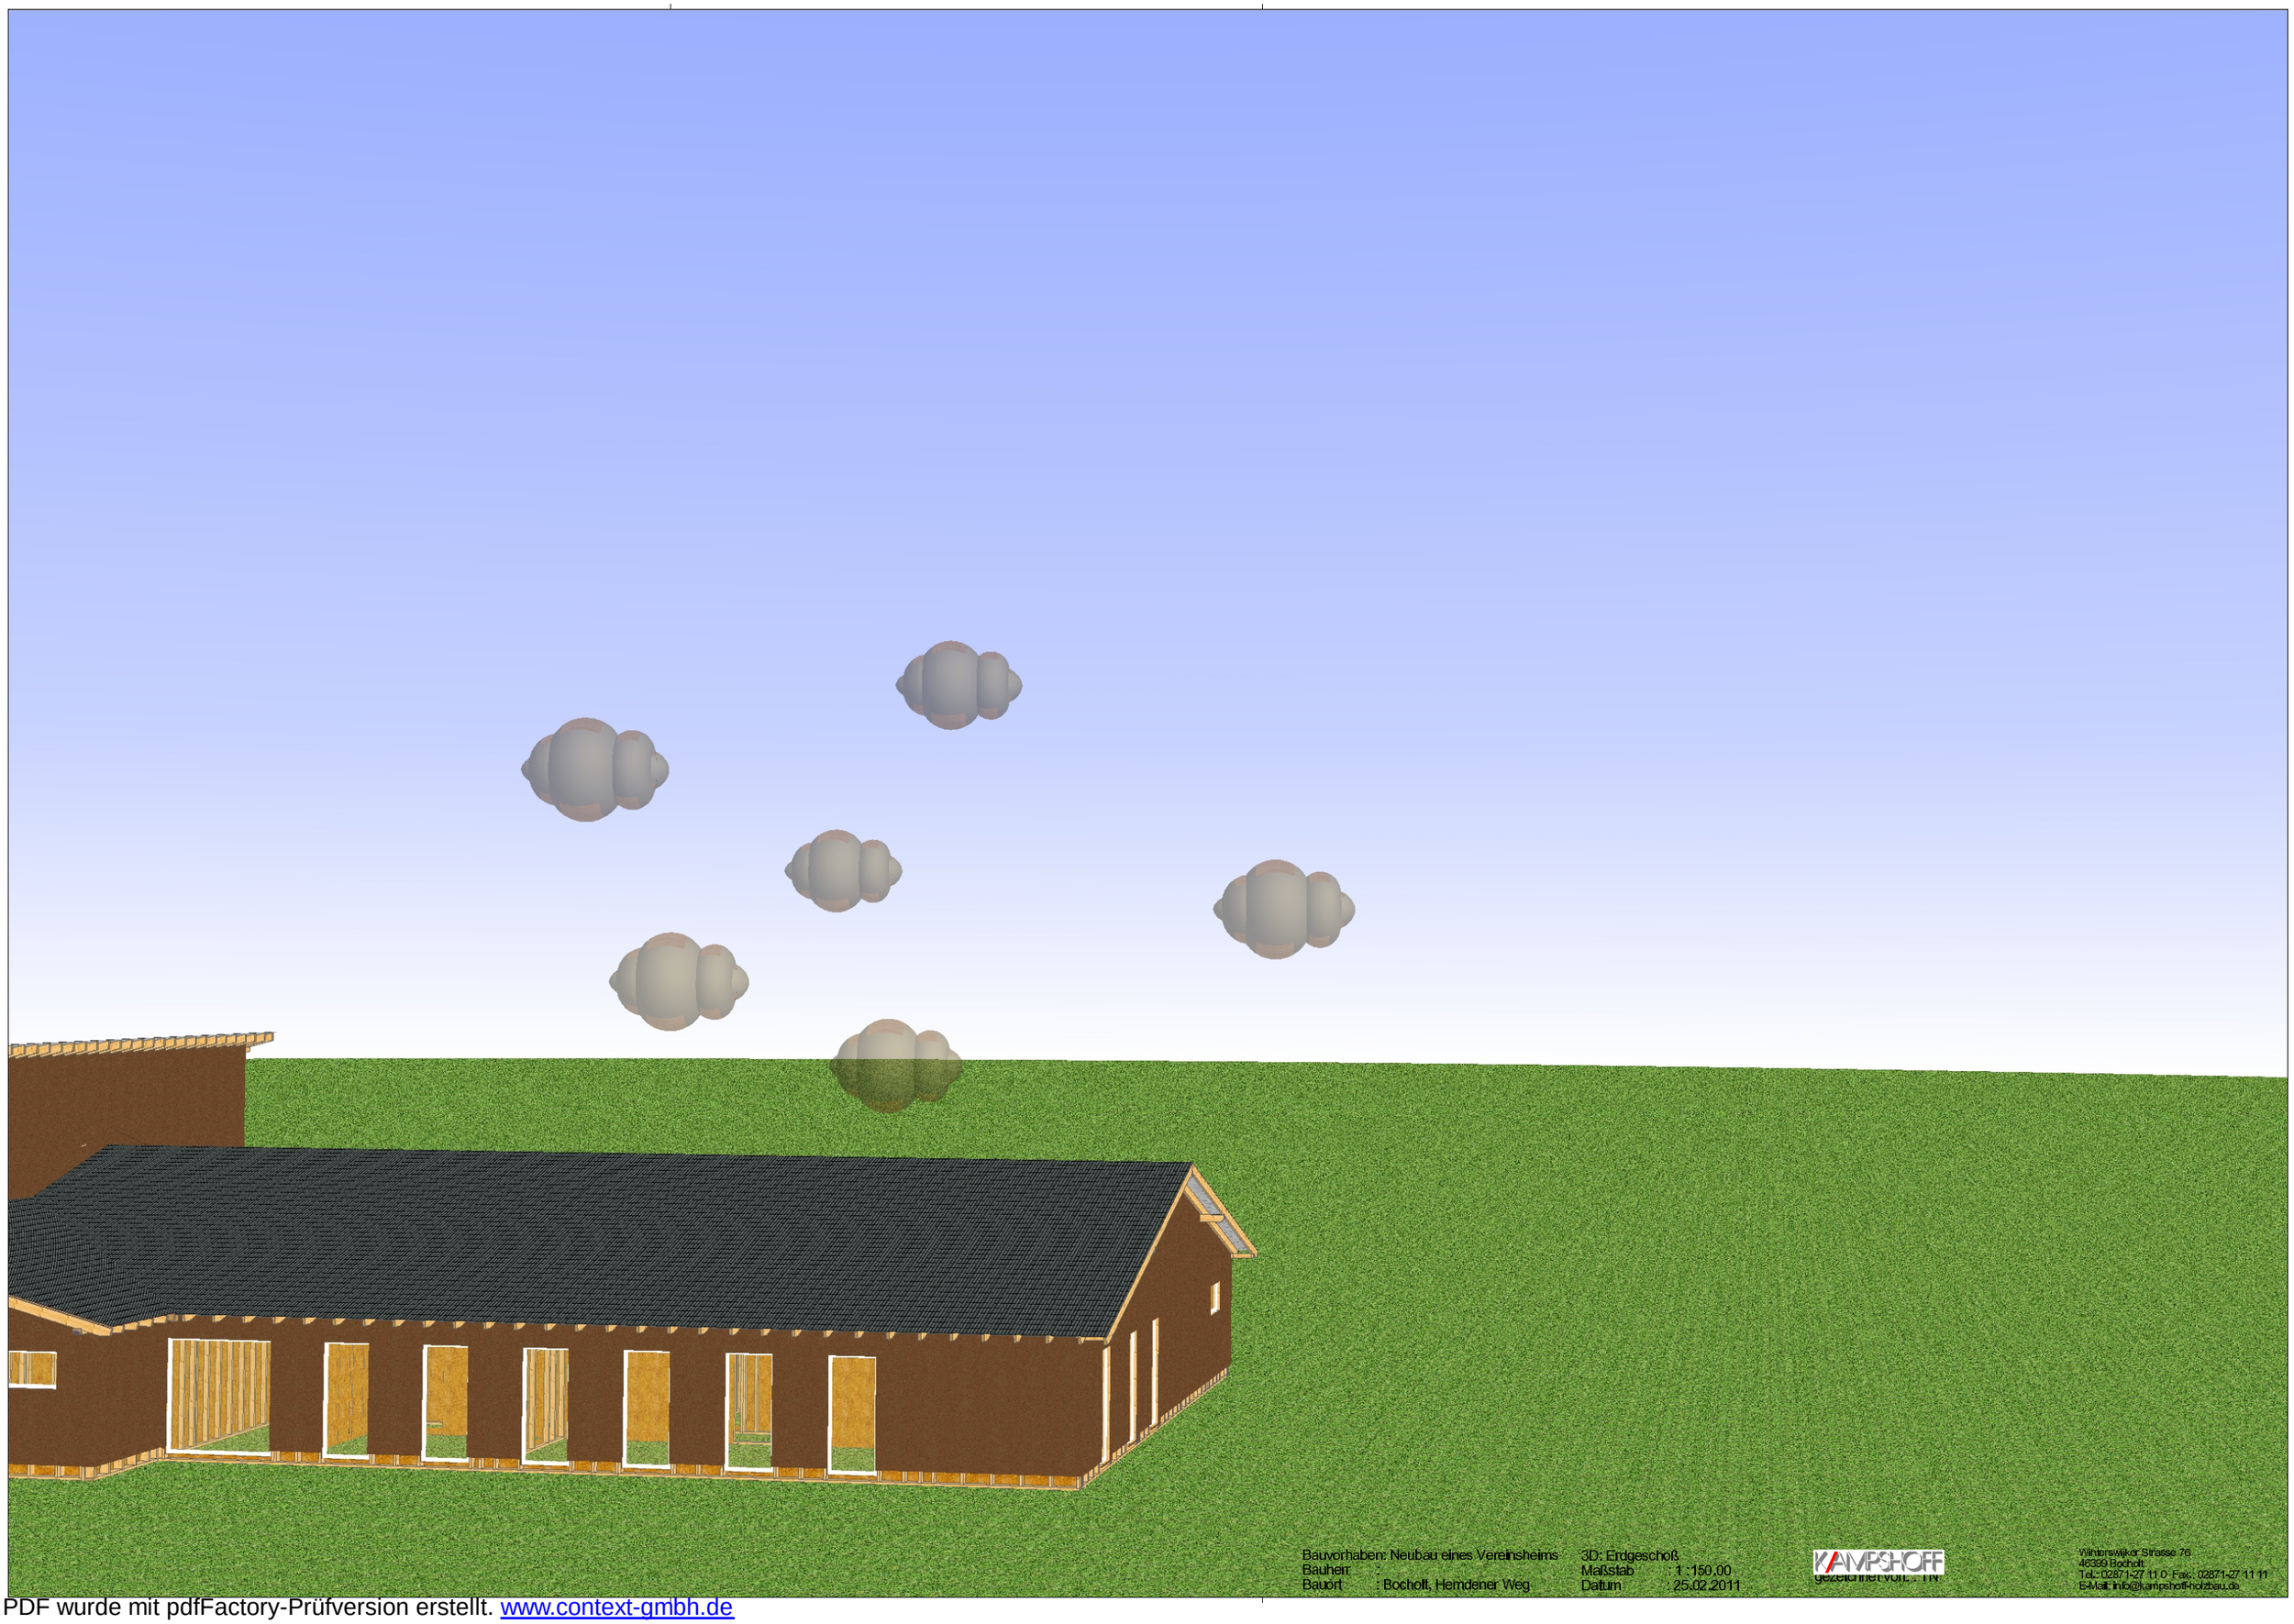


Bauvorhaben: Neubau eines Vereinsheims
Bauherr: :
Bauort : Bocholt, Herndener Weg

3D: Erdgeschoß
Maßstab : 1 :150,00
Datum : 25.02.2011

gezeichnet von: : TN

Winterswijker Strasse 76
46399 Bocholt
Tel.: 02871-27 11 0 Fax.: 02871-27 11 11
E-Mail: info@kampshoff-holzbau.de

PDF wurde mit pdfFactory-Prüfversion erstellt. www.context-gmbh.de